


A-A
Km 0+022,00
JEZDNIA

CHODNIK

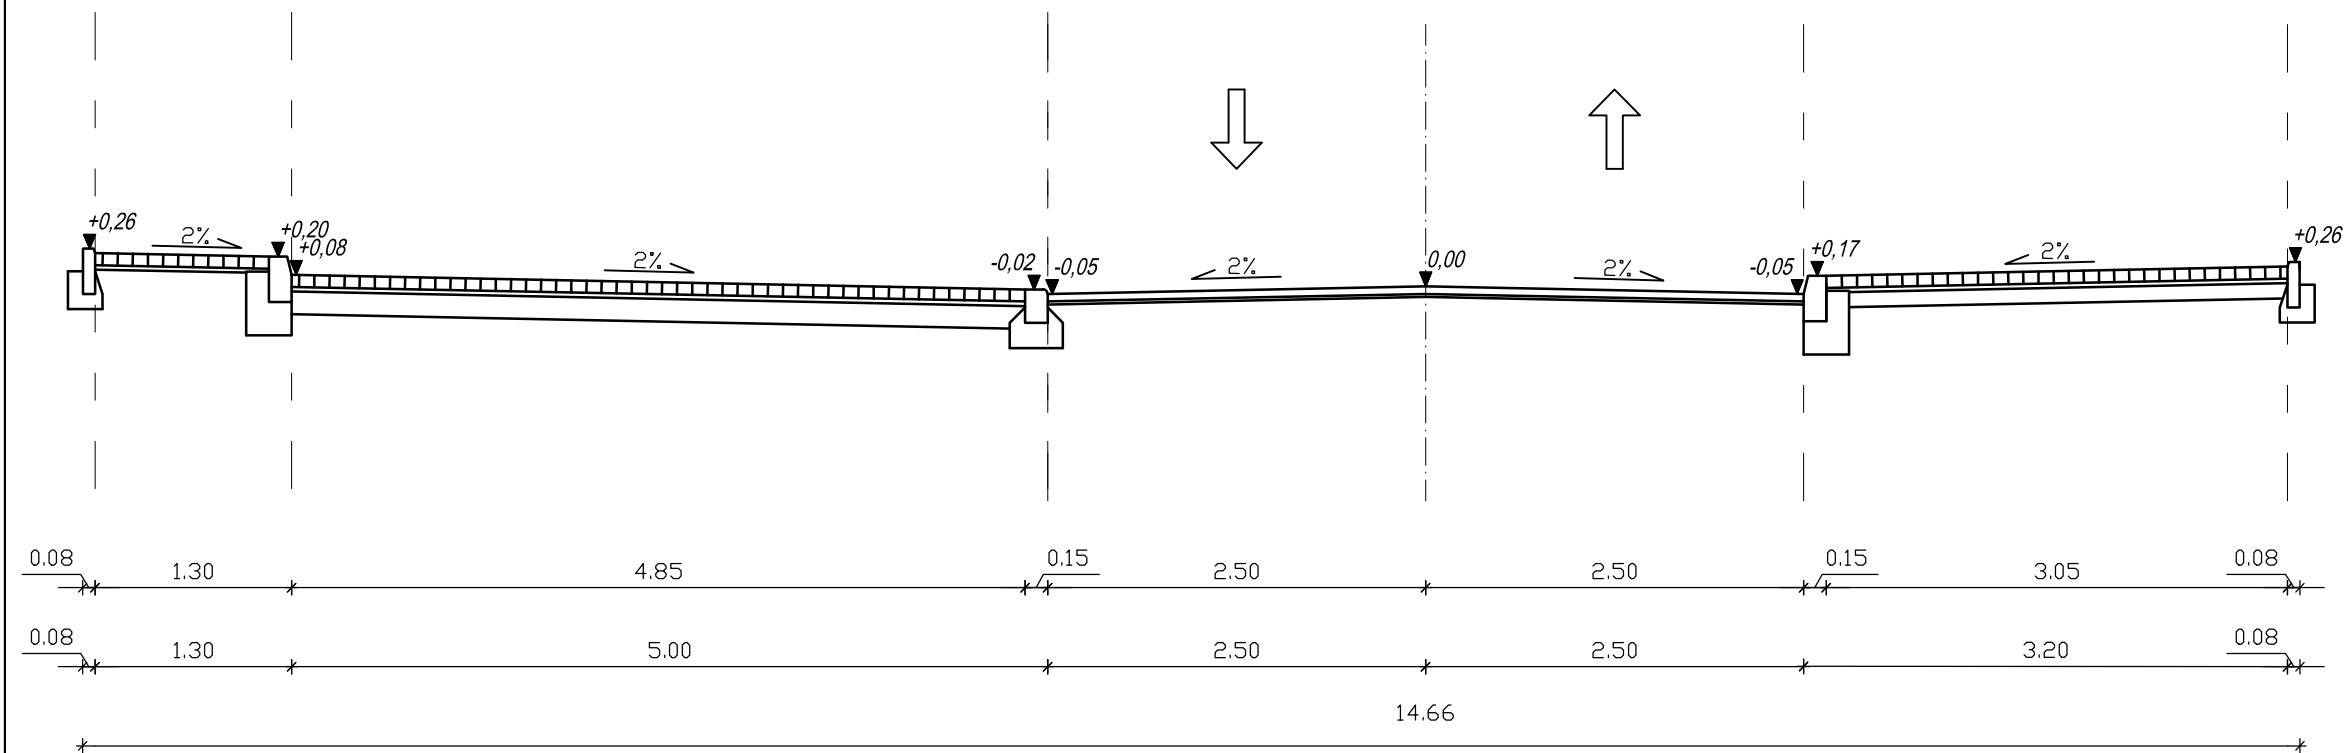

PROJEKT BUDOWLANY			BIURO PROJEKTOWO-REALIZACYJNE OLPRO		
			65-722 Zielona Góra tel. (fax) 068 456 15 53 ul. Dekoracyjna 3 email: olpro@poczta.onet.pl		
	Inwestycja:		REMONT DROGI WEWNĘTRZNEJ		
	Adres:		ul. Botaniczna		
	Działki:		2/3, 2/7, 2/8, 2/10, 2/12, 2/14 - obręb nr 37		
	Inwestor:		Zespół Szkół i Placówek Kształcenia Zawodowego ul. Botaniczna 66; 65-392 Zielona Góra		Umowa: Data: 05.2012
	Rysunek:		PRZEKRÓJ NORMALNY		Skala: Nr rysunku: 1:50 3
	Stanowisko:		Imię i nazwisko:		Uprawnienia: Branża: Podpis:
	Projektant:		mgr inż. Grzegorz Rusnak		LBS/POD/0057/06 Drogowa
	Opracował:		inż. Maciej Emilianów		Drogowa