


p.p. 138,00

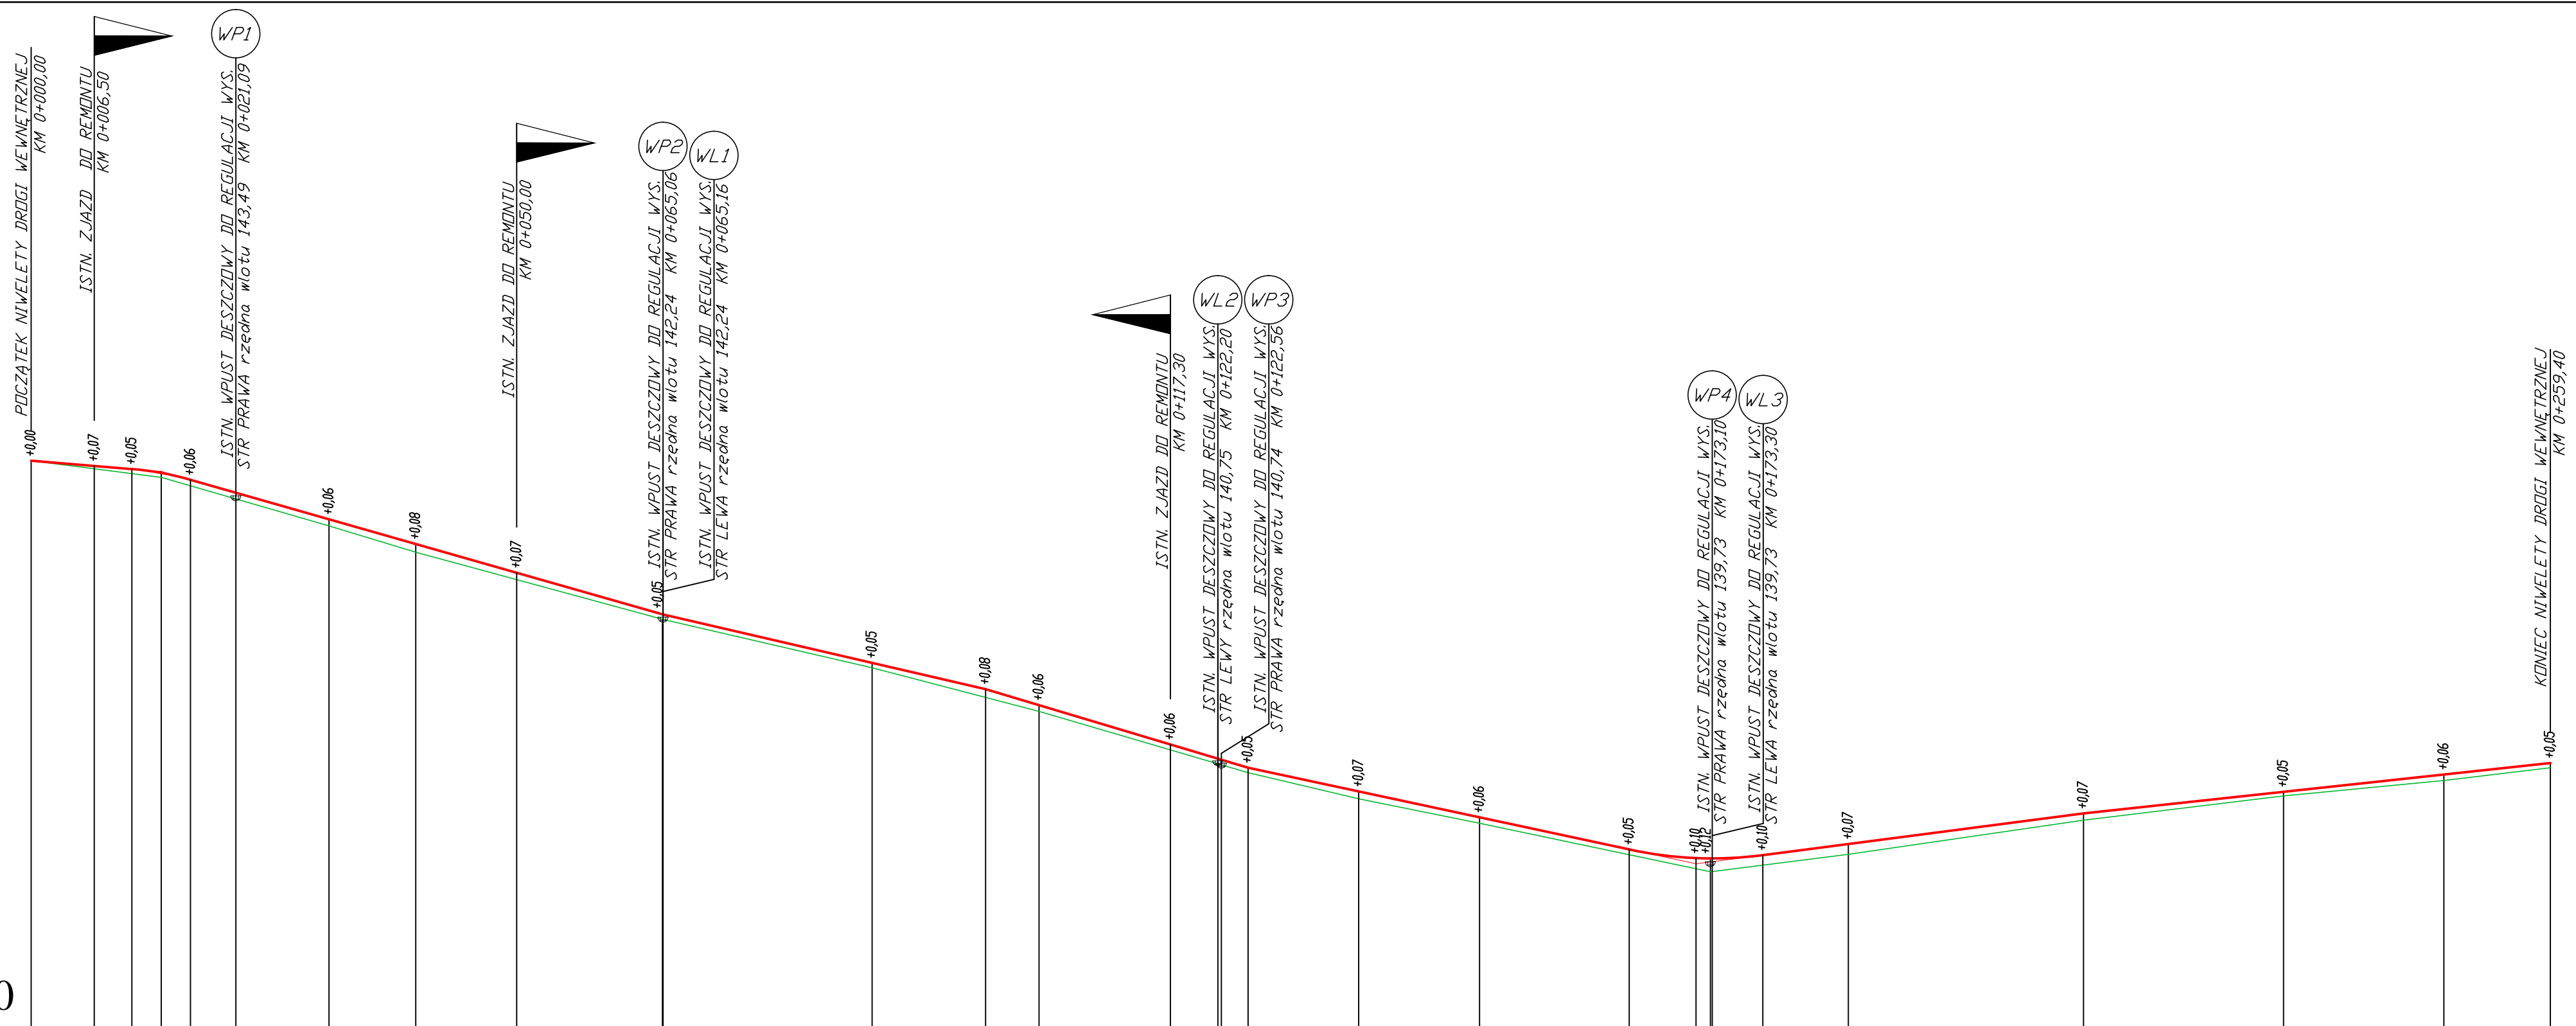

RZĘDNE NIWELETY	143.88	143.83	143.79	143.76	143.68	143.55	143.27	143.02	142.73	142.30	141.80	141.53	141.36	140.96	140.81	140.72	140.47	140.21	139.88	139.80	139.79	139.82	139.90	140.25	140.48	140.65	140.77			
RZĘDNE TERENU	143.88			143.71			143.21	142.94		142.25		141.75	141.30		140.67		140.40	140.15		139.65		139.83		140.18	140.43	140.59	140.72			
POCHYLENIA I ŁUKI PIONOWE	0,820% L=10,30m		R=300,00m B=0,03m T=3,03m L=6,03m		2,830% L=48,59m		2,310% L=33,28m		3,000% L=27,02m		2,140% L=39,23m		R=400,00m B=0,06m T=6,88m L=13,76m		1,300% L=33,01m		1,080% L=48,08m													
PROSTE I ŁUKI POZIOME	PROSTA L=246,44																													
ODLEGŁOŚCI	00,00	6,50	10,38	13,40	16,41	21,09	30,67	39,60	50,00	65,06	65,16	86,60	98,28	103,78	17,30	22,20	25,30	36,70	49,13	64,55	71,43	72,92	73,10	78,31	87,12	11,32	31,92	48,44	59,40	
HEKTOMETRY	00	1																												2

LEGENDA:

- - PROJEKTOWANA NIWELETA
- - ISTNIEJĄCY PRZEBIEG TERENU
- ISTN. I PROJ. WPUSTY
- ZJAZD

PROJEKT BUDOWLANY			BIURO PROJEKTOWO-REALIZACYJNE OLPRO 65-722 Zielona Góra tel. (fax) 068 456 15 53 ul. Dekoracyjna 3 email: olpro@poczta.onet.pl	
	REMONT DROGI WEWNĘTRZNEJ			
	Adres: Zielona Góra, ul. Botaniczna			
	Działy: 2/3, 2/7, 2/8, 2/10, 2/12, 2/14 - obręb nr 37			
PROJEKT	Inwestor: Zespół Szkół i Placówek Kształcenia Zawodowego ul. Botaniczna 66; 65-392 Zielona Góra		Umowa:	Data: 05.2012
	Rysunek: PRZEKRÓJ PODŁUŻNY		Skala: 1:50/500	Nr rysunku: 2
Stadium:	Stanowisko: Imię i nazwisko: _____		Uprawnienia: _____	Branża: _____
	Projektant: mgr inż. Grzegorz Rusnak		LBS/POD/0057/06	Drogowa
	Opracował: inż. Maciej Emilianów			Drogowa